A stylized, colorful illustration of a landscape. The foreground features rolling green hills with dark brown soil patches. On the left, there is a green tree with rounded foliage, a purple flower, and a cluster of orange flowers. A small red bird is flying in the sky above the tree. The background consists of light blue and white wavy bands representing the sky.

Projekt koncepcyjny
zagospodarowania
terenu przy Szkole
Podstawowej nr 90
im. Hr. W.
Zamoyskiego w
Poznaniu

Pierwsze etapy pracy

Inwentaryzacja



Inwentaryzacja - mapa

Inwentaryzacja terenu przy Szkole Podstawowej nr 90
im. hr Władysława Zamoyskiego w Poznaniu

SKALA 1:500



Fragment wykazu roślin zinwentaryzowanych

Tabela nr 1. Wykaz roślin zinwentaryzowanych przy Szkole Podstawowej nr 90 im. hr W. Zamoyskiego w Poznaniu.

Nr inwent.	Nazwa łacińska i nazwa polska	Obwód pnia (cm)	Zasięg korony drzewa (m)	Wys. drzewa lub krzewu (m)	Uwagi	Zalecenia pielęgnacyjne	Gospodarka drzewostanem
			Pow. grupy krzewów (m ²)				
1.	Acer platanoides L. klon pospolity	130	8,00	9,00	stan drzewa dobry		pozostawić
2.	Betula pendula Roth brzoza brodawkowata	155	8,60	7,20	uszkodzone górne konary	usunąć posusz w koronie drzewa	pozostawić
3.	Acer pseudoplatanus L. klon jawor	140	9,00	8,00	drzewo posiada ubytki w koronie oraz w pniu, stan zdrowotny średni	skorygować koronę drzewa	pozostawić
4.	Acer pseudoplatanus L. klon jawor	60 100	8,70	8,00	drzewo rozgałęzia się na dwa konary od samego dołu		pozostawić
5.	Skupina drzew i krzewów. Acer platanoides L. klon pospolity	68	9,60	8,00	drzewo posiada posusz 15%, konary ciasno nachodzą na sąsiednie drzewa	usunąć posusz w koronie drzewa	usunąć

Inwentaryzacja – współpraca z dziećmi




Wytyczne do projektu


- Miejsce dla osób posiadających psy,
- Miejsce dla mieszkańców osiedla,
- Miejsce do prowadzenia zajęć plastycznych,
- Miejsce propagujące i nawiązujące do działalności i twórczości Zamoyskiego ,
- Miejsce dla rodziców oczekujący na swoje dzieci ,
- Roślinność odmiany ,Kórnik'
- Ścieżka edukacyjna

Wstępne projekty członków koła




- Weronika Malcher, Magdalena Cieślik

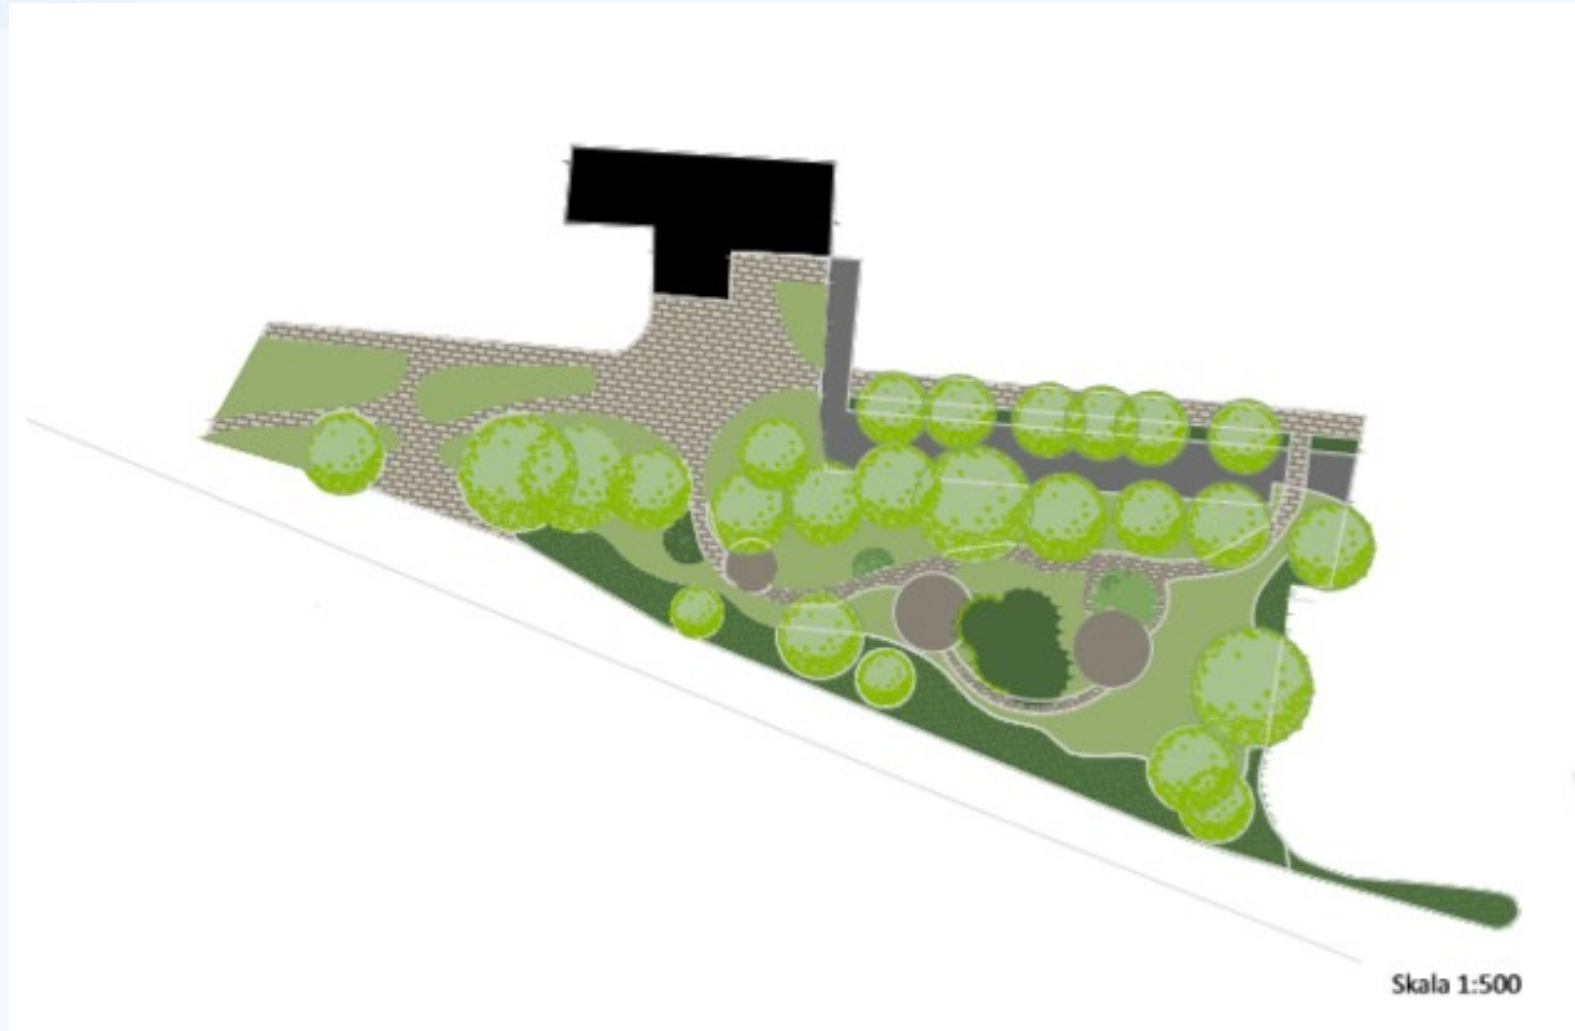

Koncepcja - Inspiracje

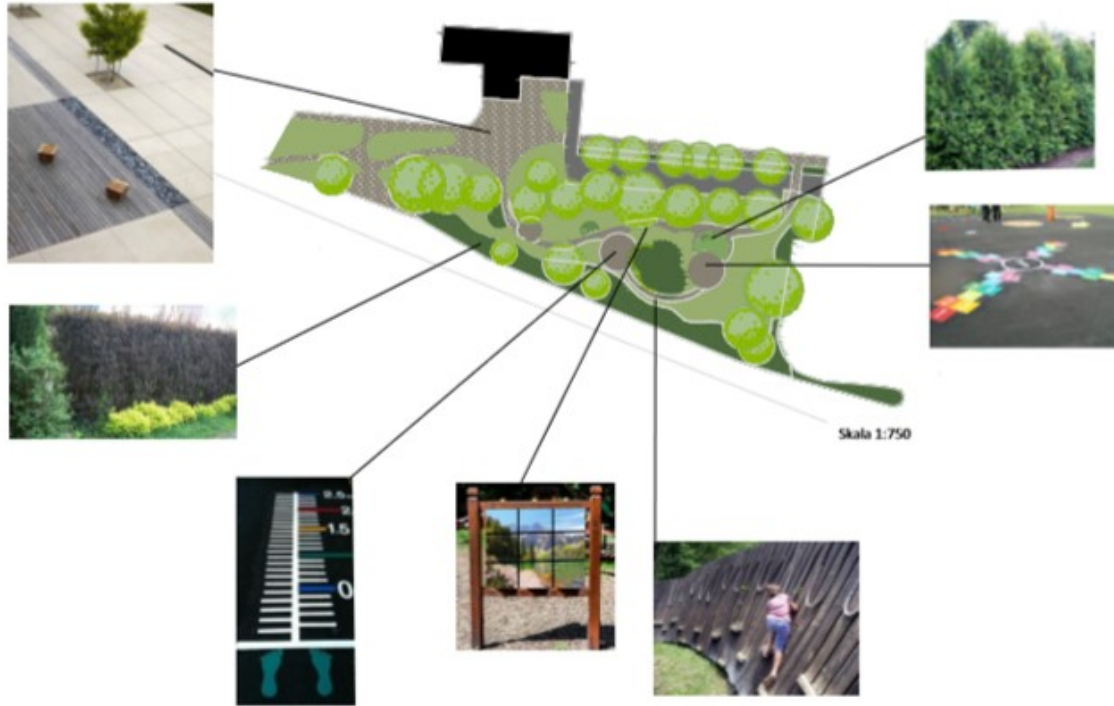

Koncepcja nasadzeń

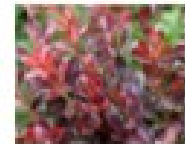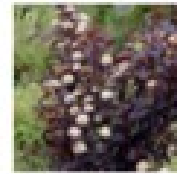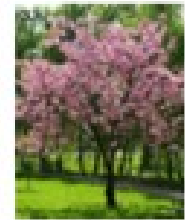

Drzewa:

1. Klon polny- *Acer campestre*
2. Klon zwyczajny - *Acer platanoides* 'Globosum'
3. Włostka piłkowana - *Prunus serrulata*

Kzemy:

4. Berberys thunberga 'Atropurpurea' - *Berberis thunbergii* 'Atropurpurea'
5. Berberys thunberga 'Kómik' - *Berberis thunbergii* 'Kómik'
6. Pszczelnica kalinolistna - *Physocarpus opulifolius* 'Luteus'
7. Pszczelnica kalinolistna 'Diabolo' - *Physocarpus opulifolius* 'Diabolo'
8. Róża dzika 'Schmidt Ideal' - *Rosa canina* 'Schmidt Ideal'
9. Tawuła van Houtte'a - *Spiraea vanhouttei*
10. Tawuła japońska - *Spiraea japonica*
11. Tawuła japońska 'Golden princess' - *Spiraea japonica* 'Golden princess'


Byliny:



12. Funkia Fortuna 'Patriot' - *Hosta fortunei* 'Patriot'
13. Żurawka ogrodowa - *Heuchera x bitoroides*






- Oliwia Konopka

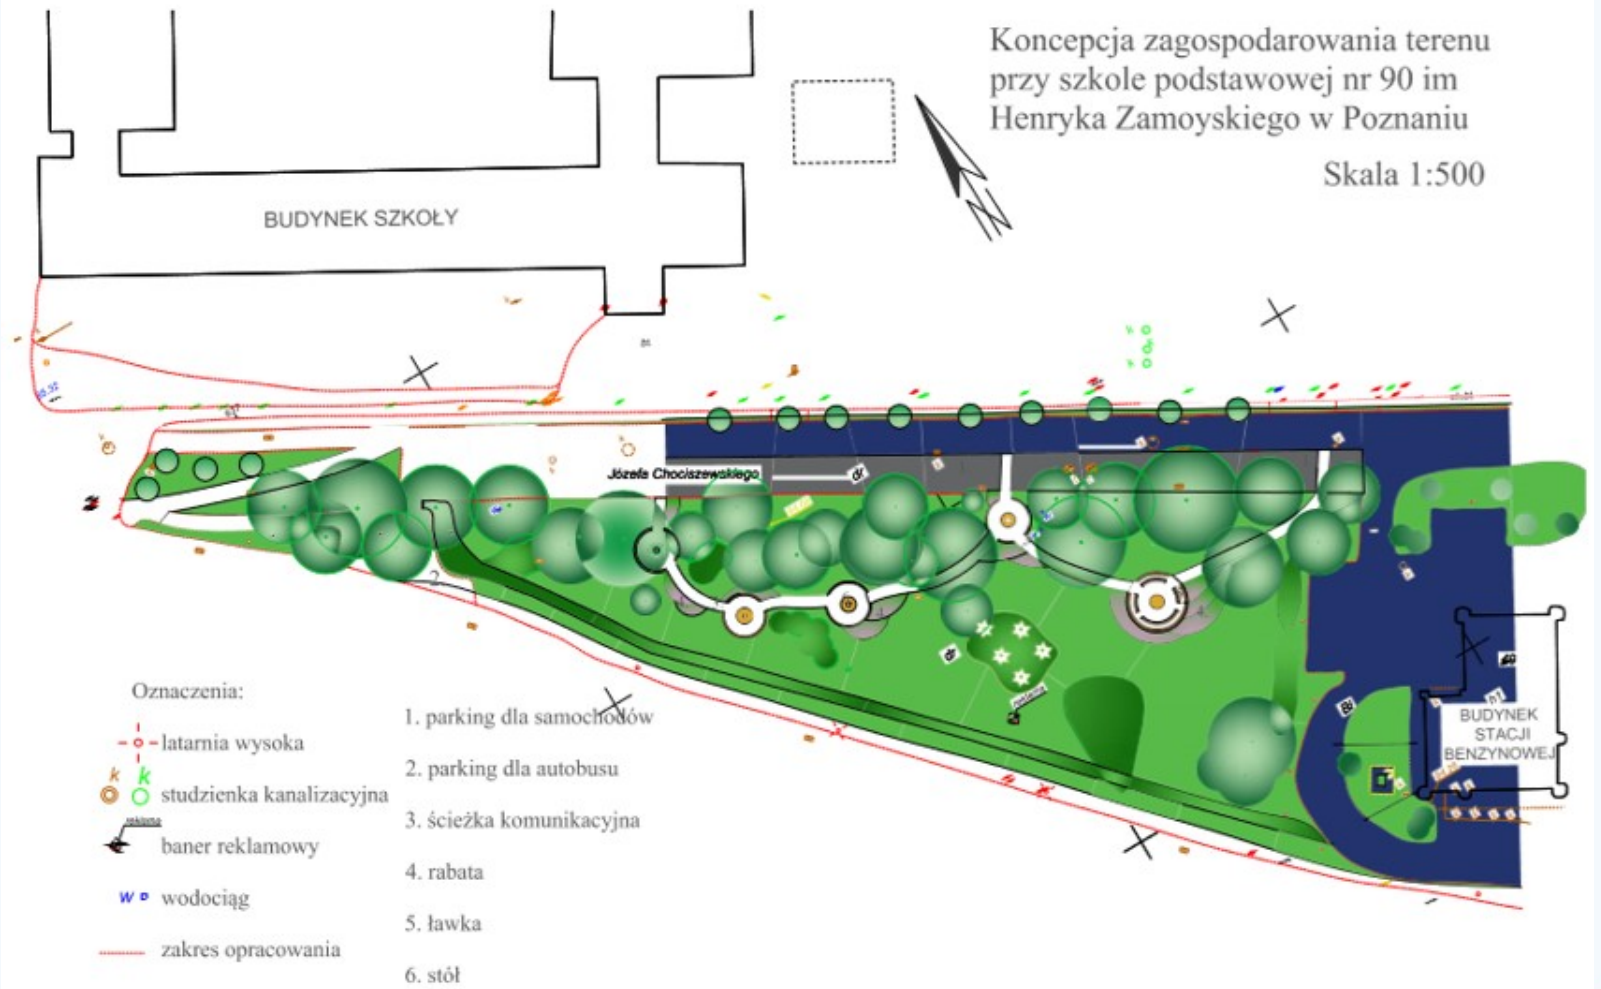

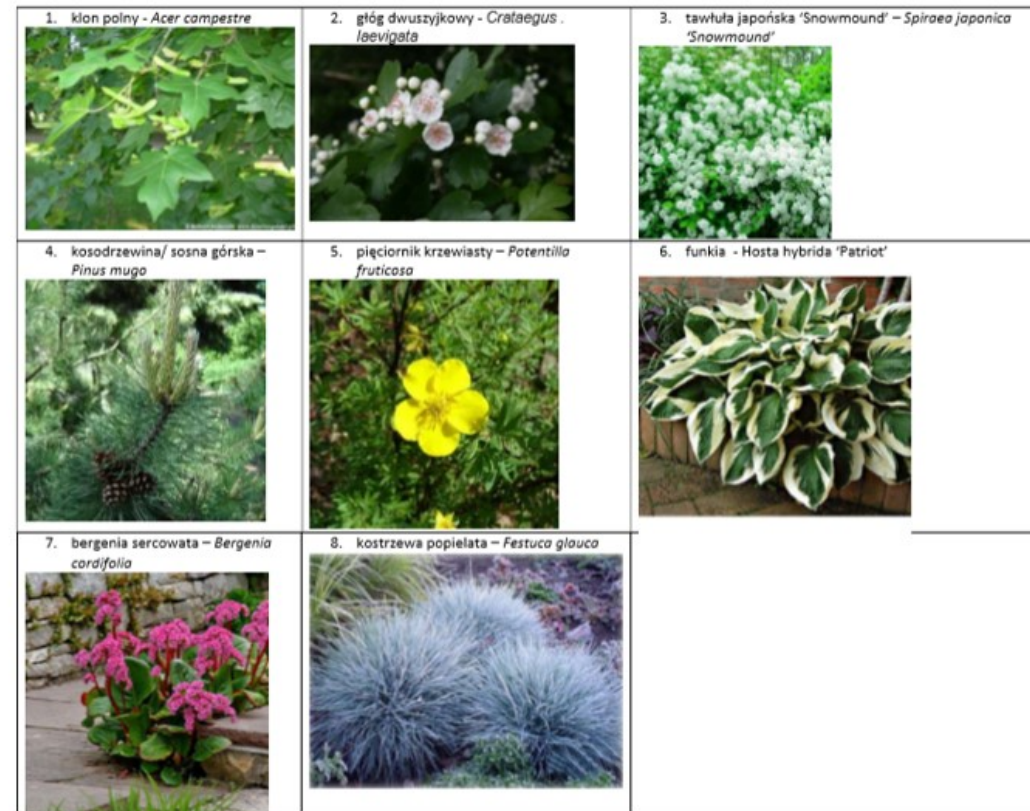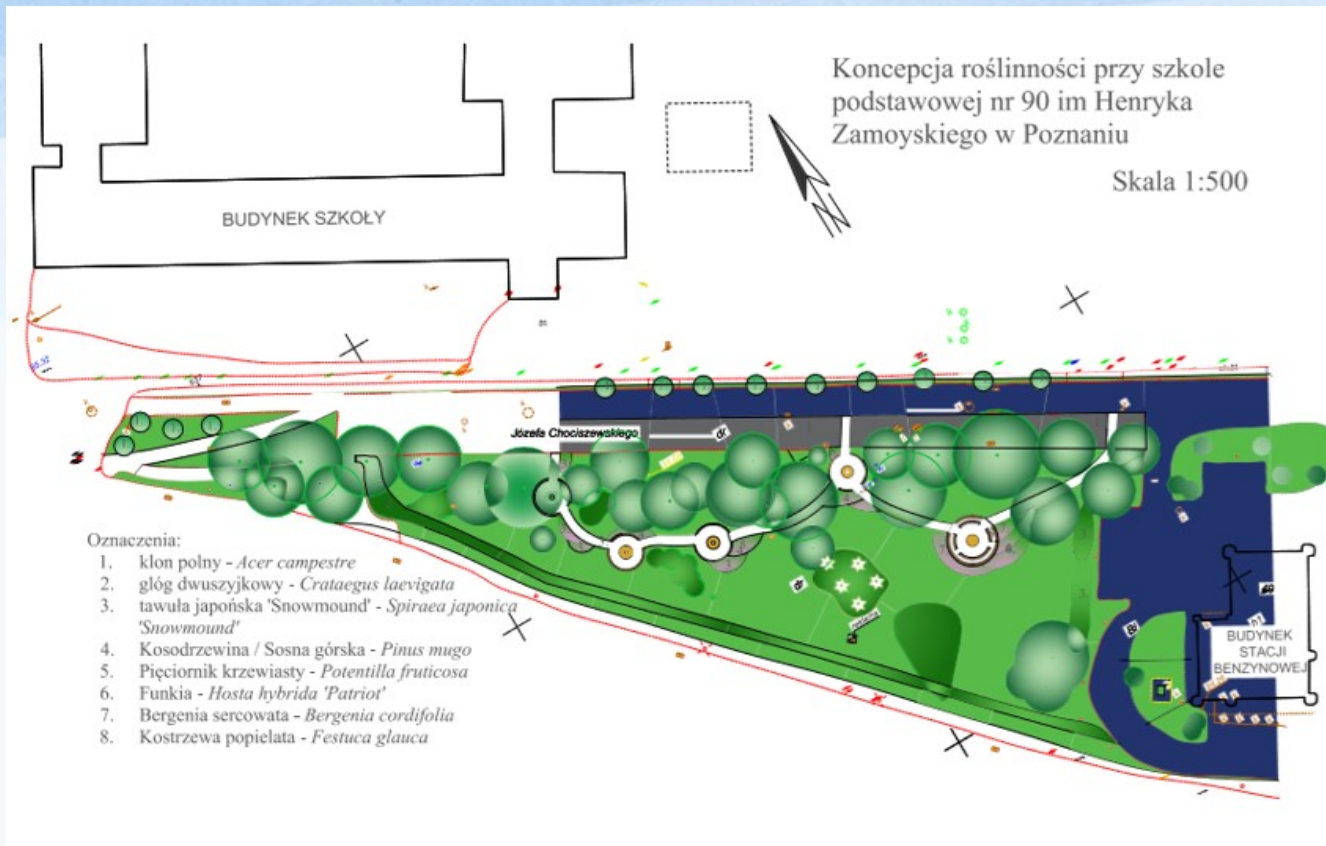

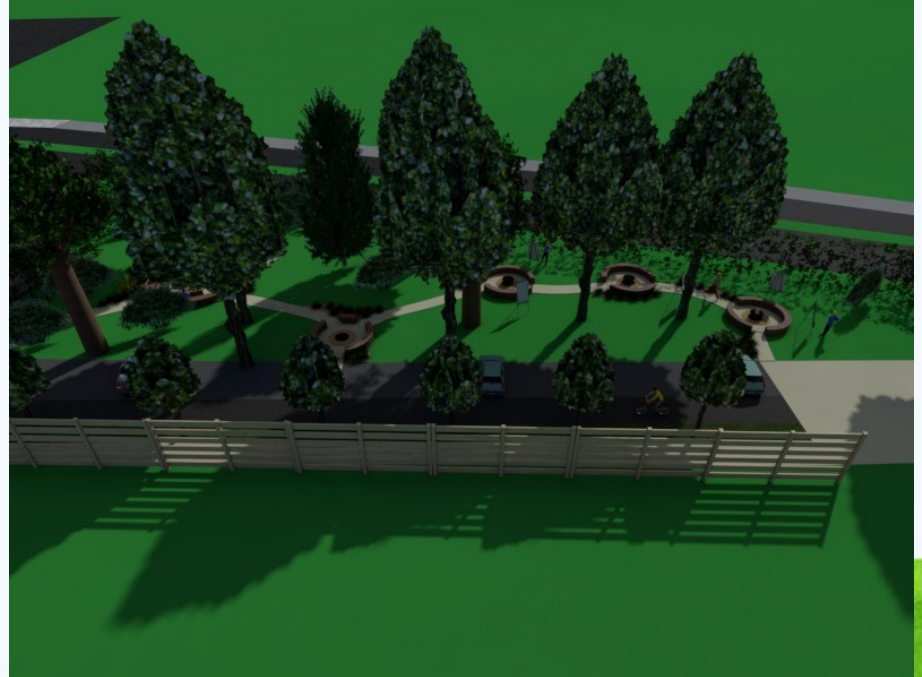





Nr	Nazwa łacińska i polska
1	<i>Corylus avellana</i> Lesczyna pospolita
2	<i>Campanula carpatica</i> Dzwonek karpacki
3	<i>Pinus mugo</i> Sosna górska (bosodrzewina)
4	<i>Sedum spectabile</i> Rozchodnik okazały
5	<i>Sesleria tetraea</i> Sesleria tatrańska
6	<i>Sorbus aucuparia</i> Jarząb pospolity
7	<i>Iberis amara</i> Ublonek gorzki
8	<i>Leontopodium alpinum</i> Szarotka alpejska
9	<i>Jasione poliflorum</i> Rojownik pospolity
10	<i>Pinus obies</i> Świerk pospolity
11	<i>Pinus cembra</i> Sosna limba
12	<i>Vaccinium corymbosum</i> Borówka wysoka
13	<i>Myosotis alpestris</i> Niezapominajka alpejska
14	<i>Crocus speciosus</i> Szafiran okazały



- Lidia Szuster, Maria Konowalczyk





Ostateczny projekt

Koncepcja zagospodarowania terenu przy Szkole Podstawowej nr 90 im. hr Władysława Zamoyskiego w Poznaniu

Skala 1:500



Załącznik do Koncepcji zagospodarowania terenu

przy Szkole Podstawowej nr 90 im. hr Władysława Zamoyskiego w Poznaniu

Spis roślin		
Nr	Nazwa łacińska	Nazwa polska
Drzewa liściaste		
1	<i>Acer platanoides</i>	Klon pospolity
2	<i>Betula albosinensis</i> 'Fascination'	Brzoza biała 'Fascination'
3	<i>Carpinus betulus</i>	Grab pospolity
4	<i>Carpinus betulus</i> 'Frans Fontaine'	Grab pospolity 'Frans Fontaine'
Krzewy liściaste		
5	<i>Cornus alba</i> 'Elegantissima'	Dereń biały 'Elegantissima'
6	<i>Cotoneaster horizontalis</i>	Irga pozioma
7	<i>Philadelphus</i> 'Biały Krzeł'	Jaśminowiec 'Biały Krzeł'
8	<i>Rosa</i> 'Scarlet Meidiland'	Róża 'Scarlet Meidiland'
9	<i>Rosa</i> 'White Meidiland'	Róża 'White Meidiland'
10	<i>Spiraea betulifolia</i> 'Tor'	Tawuła brzoziolistna 'Tor'
Krzewy iglaste		
11	<i>Pinus mugo</i>	Sosna górska
12	<i>Pinus mugo</i> 'Mops'	Sosna górska 'Mops'
Byliny		
13	<i>Achillea millefolium</i> 'Red Velvet'	Krwawnik pospolity 'Red Velvet'
14	<i>Calamagrostis x acutiflora</i> 'Karl Foerster'	trzcinnik ostrokwiatowy 'Karl Foerster'
15	<i>Festuca gautieri</i>	Kostrzewa Gautiera
16	<i>Hosta</i> 'Patriot'	Funkia 'Patriot'
17	<i>Travella cordifolia</i>	Tiarella sercolistna
18	<i>Vinca minor</i> 'Gertrude Jekyll'	Barwinek pospolity 'Gertrude Jekyll'



Dziękujemy za uwagę!